




Ansicht-Nord
M=1/100




Ansicht-Ost
M=1/100

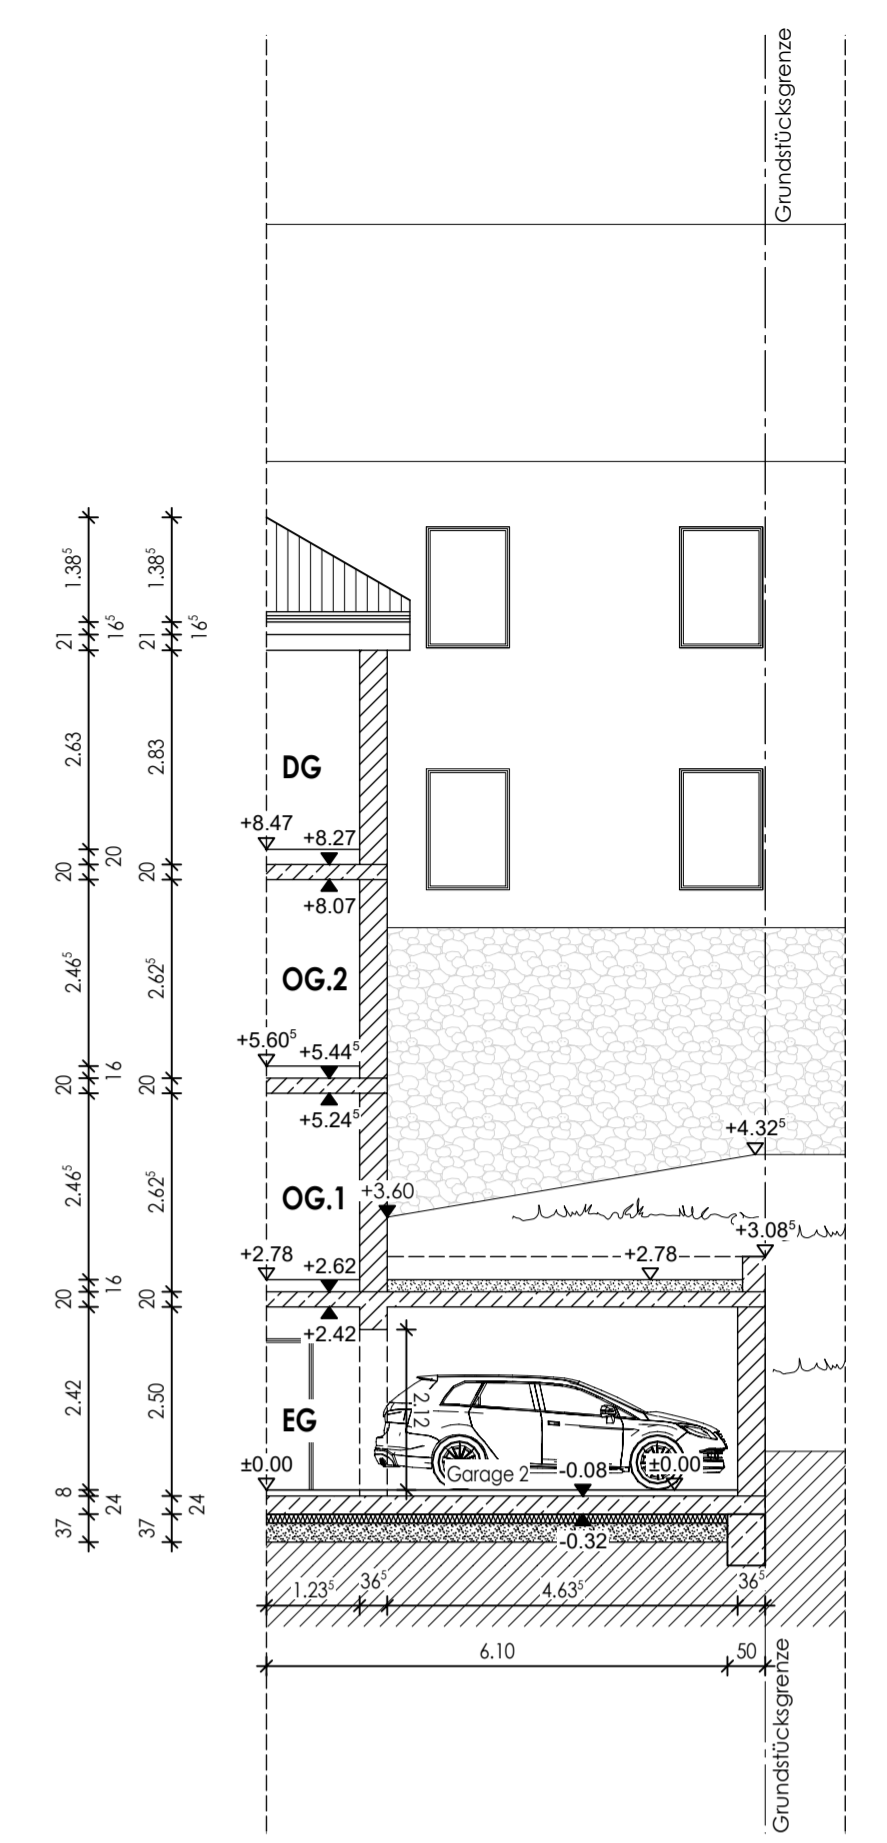

Schnitt B-B
M=1:100



Ansicht-Süd
M=1/100

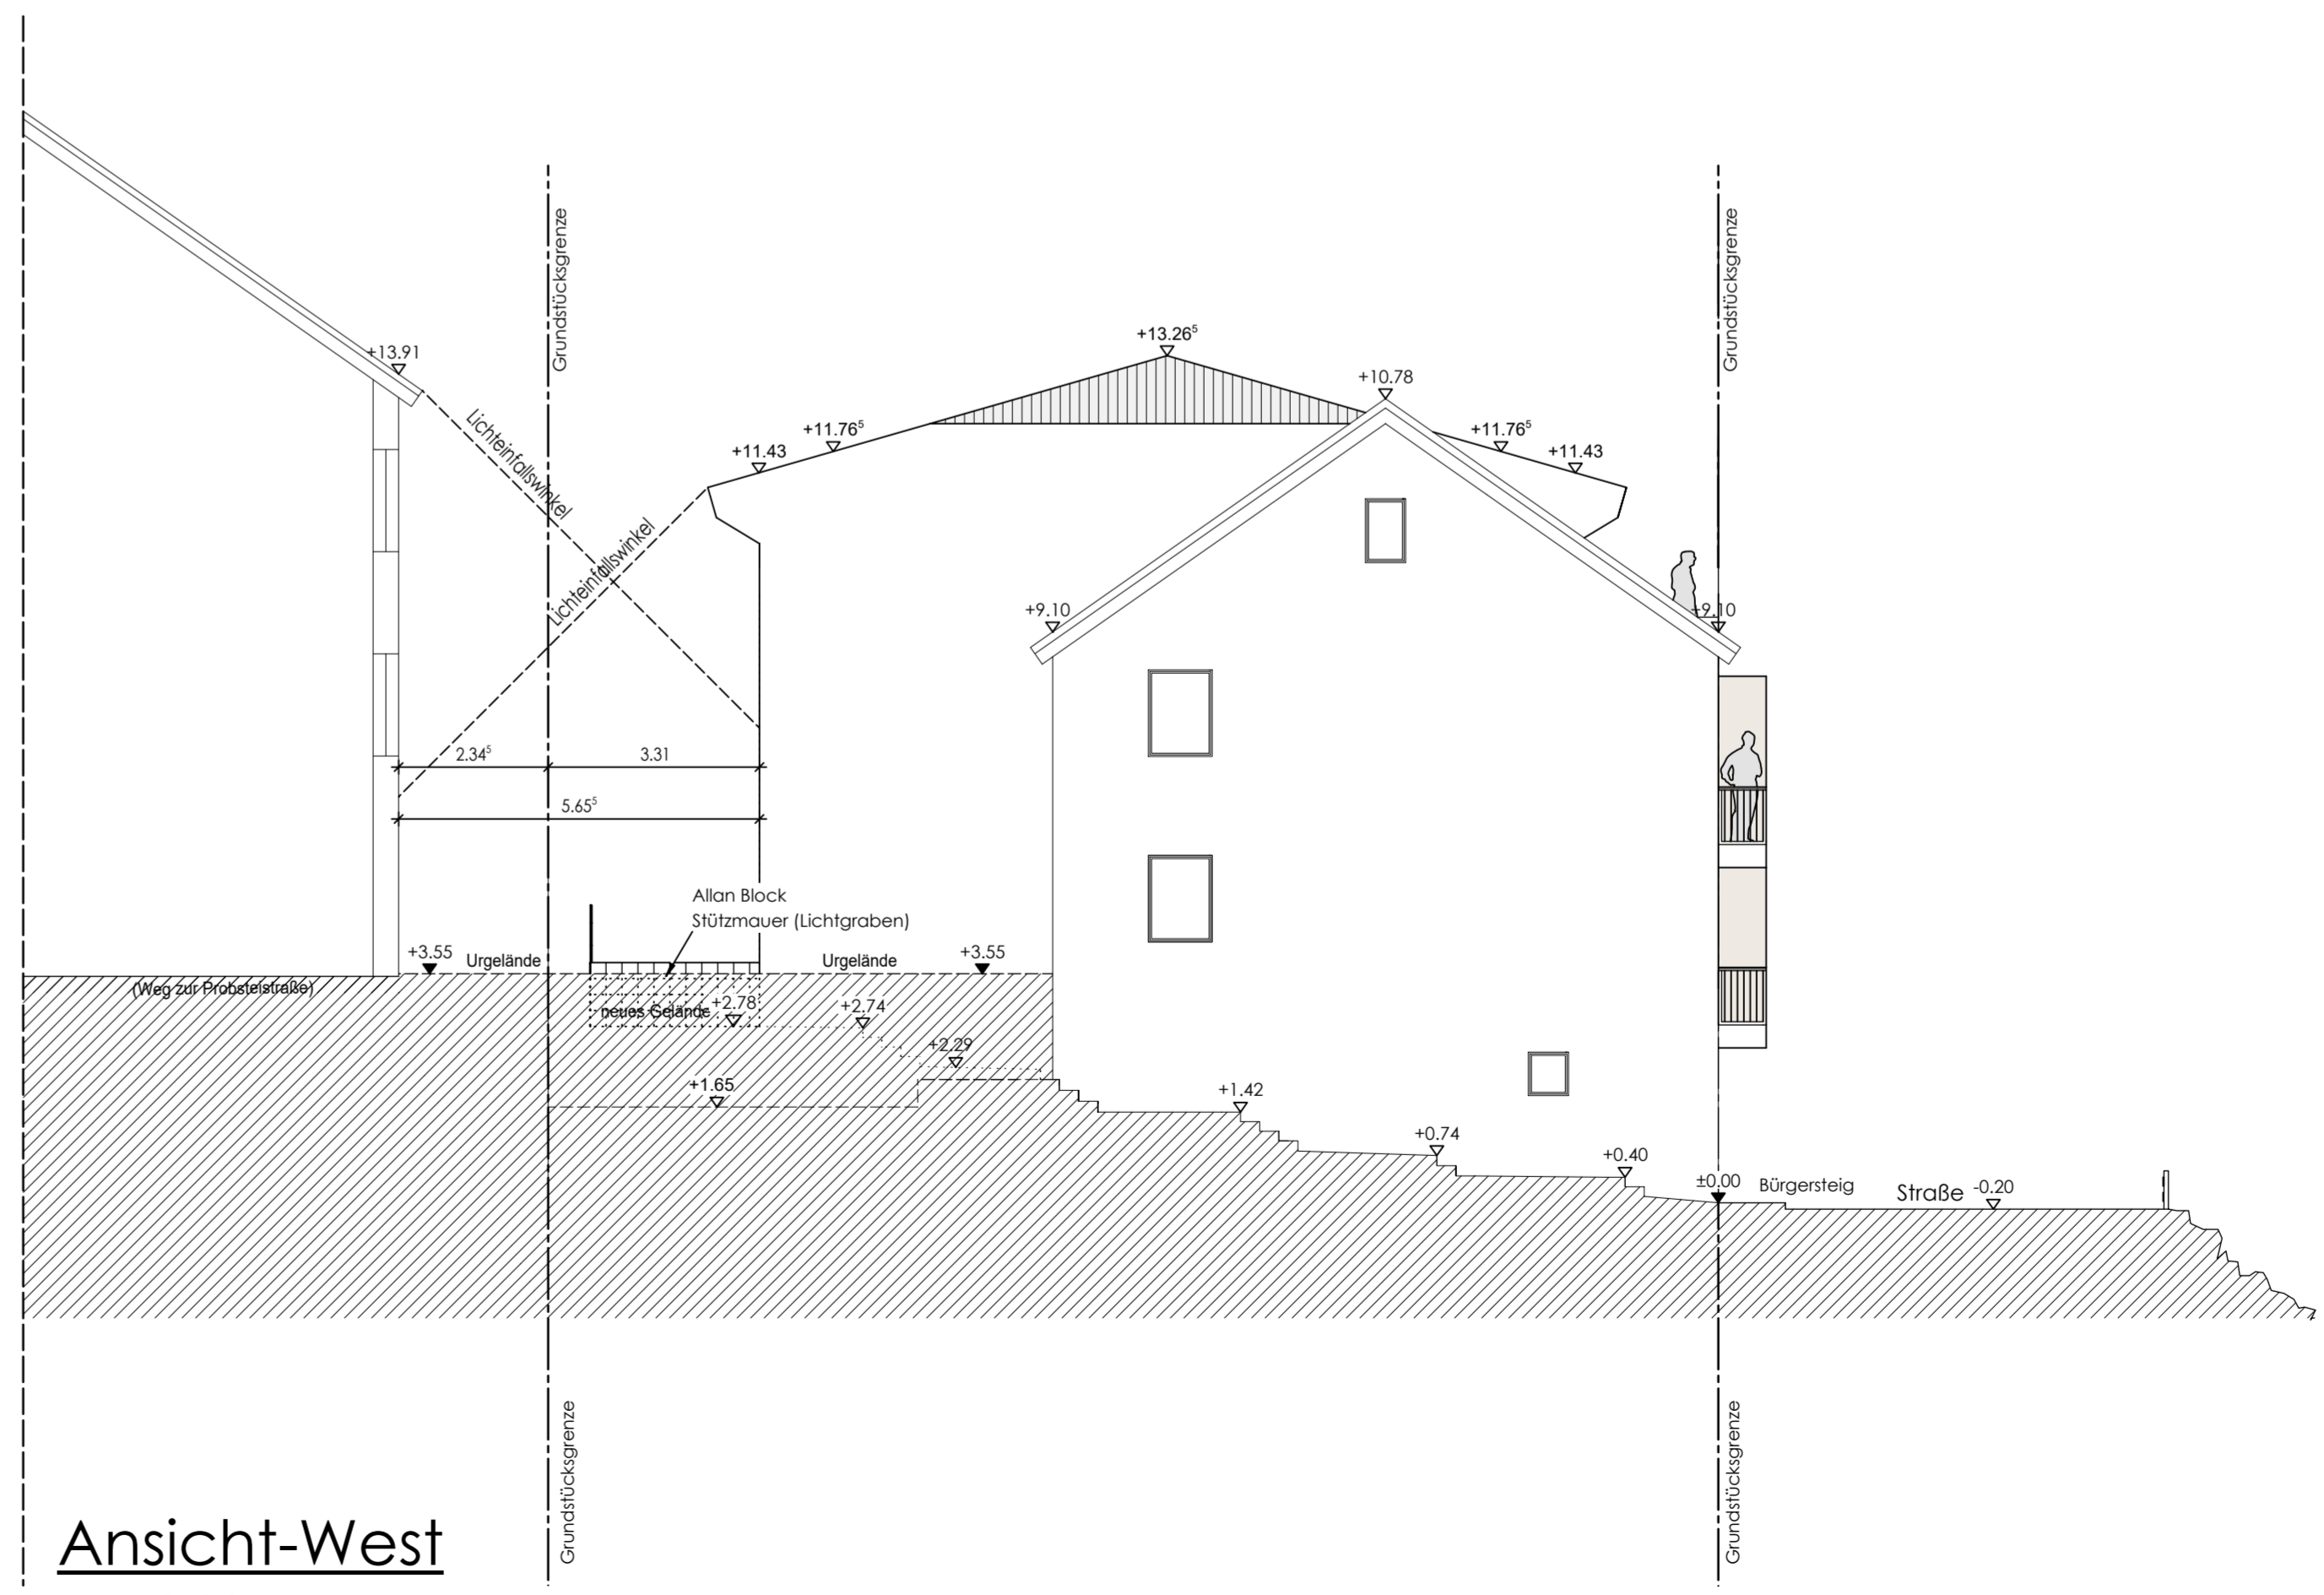

Ansicht-West
M=1/100

Tekturplan

Bauvorhaben: BauR-2-2114-2019-B
Neubau eines Mehrfamilienwohnhauses mit Doppelgarage
und 4 Stellplätzen insgesamt 6 Stellplätze

Bauort: Untere Regenstraße 56 FL.Nr.: 280
93413 Cham Gem.: Cham

Bauherr: Chamer Grund Immobilien GmbH
Ringstraße 56
93413 Cham

Ansichten, Schnitt B-B M=1:100
Nachbarn:

- FL.Nr. 248/1
Gem.: Cham Zangl, Johann, Gutnaninger Straße 29, 93413 Cham
- FL.Nr. 280/2
Gem.: Cham Kiefl, Agnes, Untere Regenstraße 58, 93413 Cham
Kiefl, Martin, Sportplatzstraße 9, 93499 Zandt,
Kiefl, Michael, Augsburgsberger Straße 25, 93051 Regensburg
Kiefl, Richard, Waldschmidtstraße 15, 93051 Regensburg
- FL.Nr. 281
Gem.: Cham Raun, Roland, Untere Regenstraße 52, 93413 Cham
- FL.Nr. 479
Gem.: Cham Stadt Cham, Marktplatz 2, 93413 Cham

Feuchtinger
Planungsbüro für das Bauwesen
Heinz E. Feuchtinger Ivona Feuchtinger
Baumeister M.Sc. Architektin