



Amt für Digitalisierung, Breitband und Vermessung  
Cham


Ludwigstraße 23  
93413 Cham

# Auszug aus dem Liegenschaftskataster

Flurkarte 1 : 1000  
zur Bauvorlage nach § 7 Abs. 1 BauVorIV  
Erstellt am 06.06.2023

Flurstück: 1019/33  
Gemarkung: Cham

Gemeinde: Stadt Cham  
Landkreis: Cham  
Bezirk: Oberpfalz

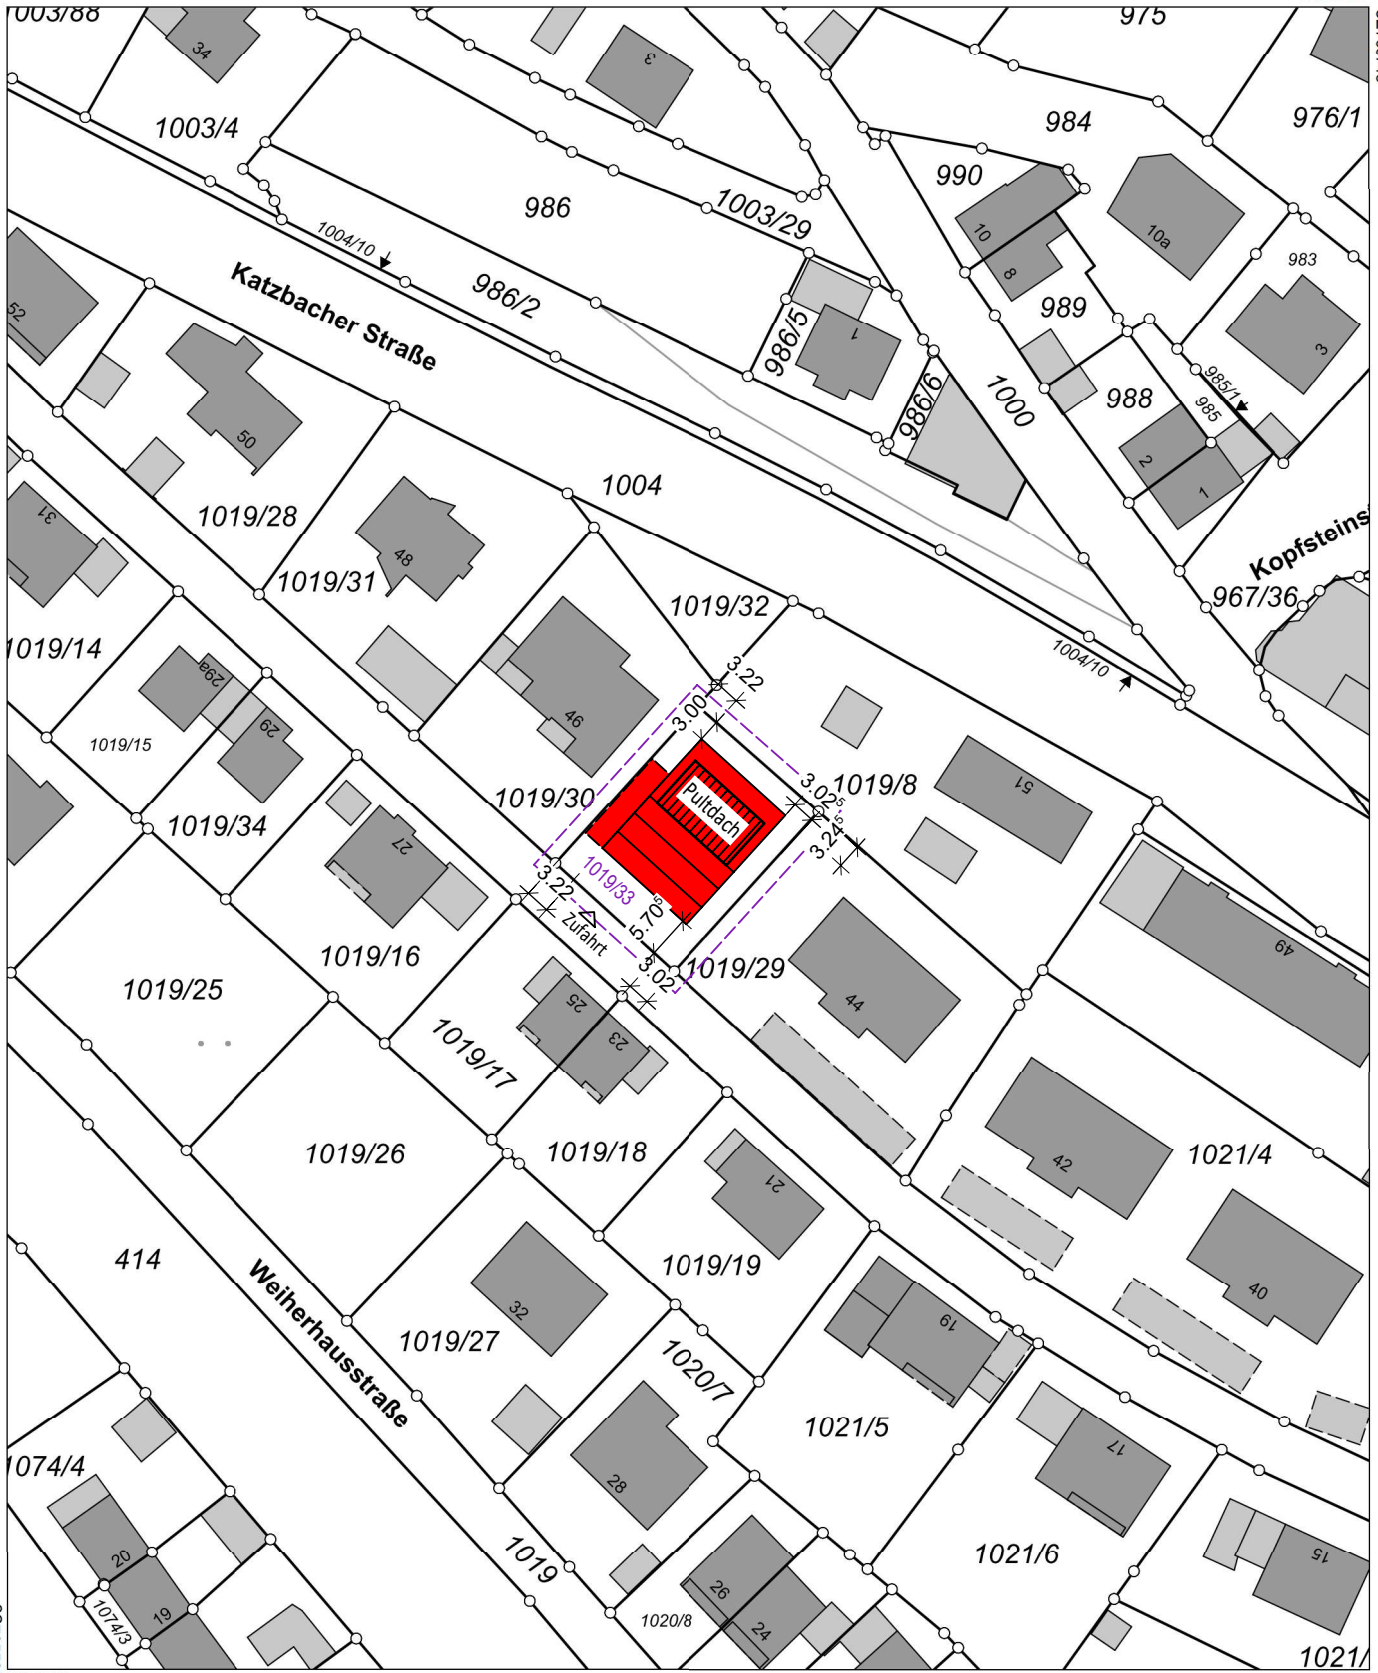

Maßstab 1:1000 0 10 20 30 Meter

Vervielfältigung nur in analoger Form für den eigenen Gebrauch.  
Zur Maßentnahme nur bedingt geeignet.

Geschäftszeichen: Zitzmann



Dipl.-Ing. Architektin  
Monika Zitzmann-Peintinger  
Ringstraße 56  
93413 Cham

Stempel und Unterschrift der abgebenden Stelle